

工事名称： 長岡技術科学大学（上富岡町）エネルギーセンターボイラー室等改修工事

設計図書・参考数量に対する変更一覧（追加指示書）

令和7年5月8日

## 設計図書・参考数量に対する変更一覧（追加指示書）


（上富岡町）エネルギーセンターボイラー室等改修工事

No	図面番号	指示事項
1	A-7、10、12、14、15、16	事務室 ミーティング、図書倉庫、Web会議室の床仕上を長尺塩ビシート（t=2.0）からタイルカーペット（t=6.5）に変更する。 A-7（仕上表・建具表）、A-10（改修前・改修後 断面図）、A-12（改修前・改修後 断面詳細図）、A-14（改修後 平面詳細図）、A-15（改修後 展開図）、A-16（改修後 雑詳細図）図を差し替える。
2	A-7、10、12、14、15	踏込・事務室 ミーティング、図書倉庫、M・Wロッカー室、Web会議室、給湯室、WWC、通路の壁仕上を化粧石膏ボード（t=9.5）または石膏ボード（t=9.5）から石膏ボード（t=9.5）EP塗りに変更する。 （事務室 ミーティングX4通りについては既存RC面をEP塗りに変更する。） A-7（仕上表・建具表）、A-10（改修前・改修後 断面図）、A-12（改修前・改修後 断面詳細図）、A-14（改修後 平面詳細図）、A-15（改修後 展開図）図を差し替える。
3	A-7、11、12、15	踏込・スロープ・事務室 ミーティング・図書倉庫・Web会議室の天井仕上を化粧石膏ボード（t=9.5）から、石膏ボード（t=9.5）EP塗りに変更する。 A-7（仕上表・建具表）、A-11（改修後 天井伏図）A-12（改修前・改修後 断面詳細図）、A-15（改修後 展開図）図を差し替える。
4	A-12	既存ボイラー室の高圧洗浄（30Mpa）を取り止める。 A-12（改修前・改修後 断面詳細図）図を差し替える。
5	数量表 細目別内訳	仮設工事の仮設足場（ローリング足場 W1.5 H2.0 1段 1か月）を細目別内訳から削除する。
6	数量表 細目別内訳	3. 改修工事(2)建具工事にシーリング（MS-2 10*10）の細目別内訳を追加する。
7	数量表 細目別内訳	3. 改修工事(3)内部改修工事 その他 に木製額縁（スプルス 25*115）の細目別内訳を追加する。
8	数量表 細目別内訳	3. 改修工事(3)内部改修工事 その他 の高圧洗浄（30Mpa）を細目別内訳から削除する。


9	数量表 細目別内訳	上記変更一覧及び質疑事項回答書により、参考数量表を全て差し替える。
---	--------------	-----------------------------------



改修前 断面図

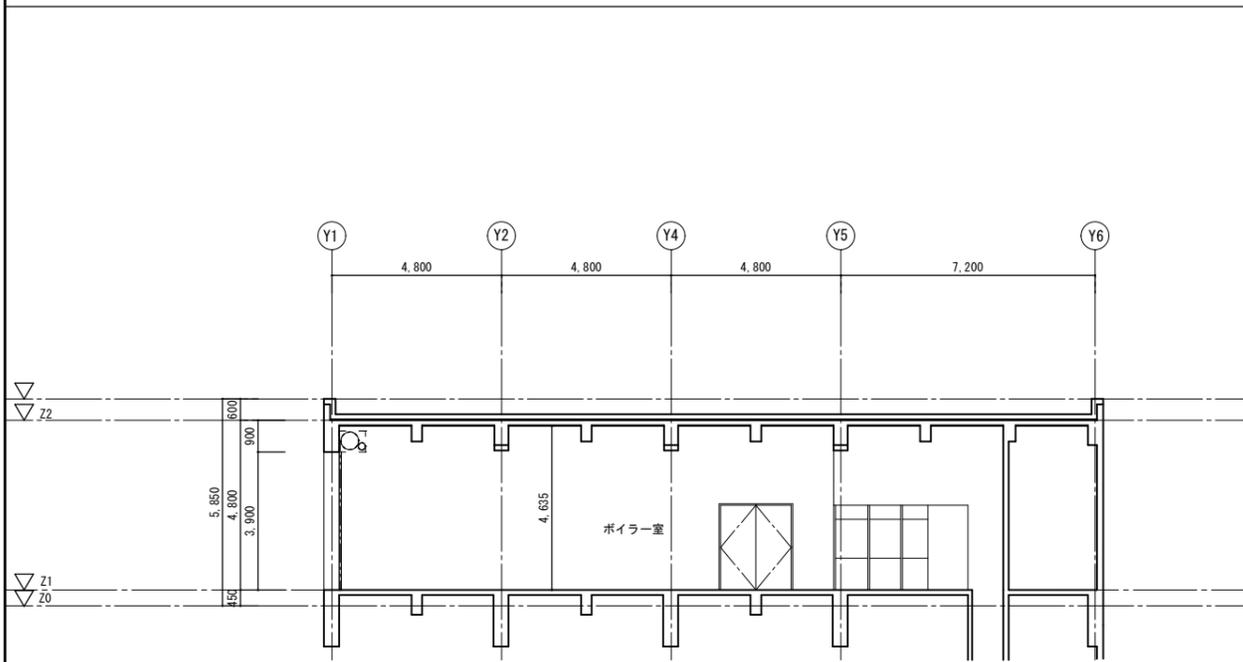


A 断面図

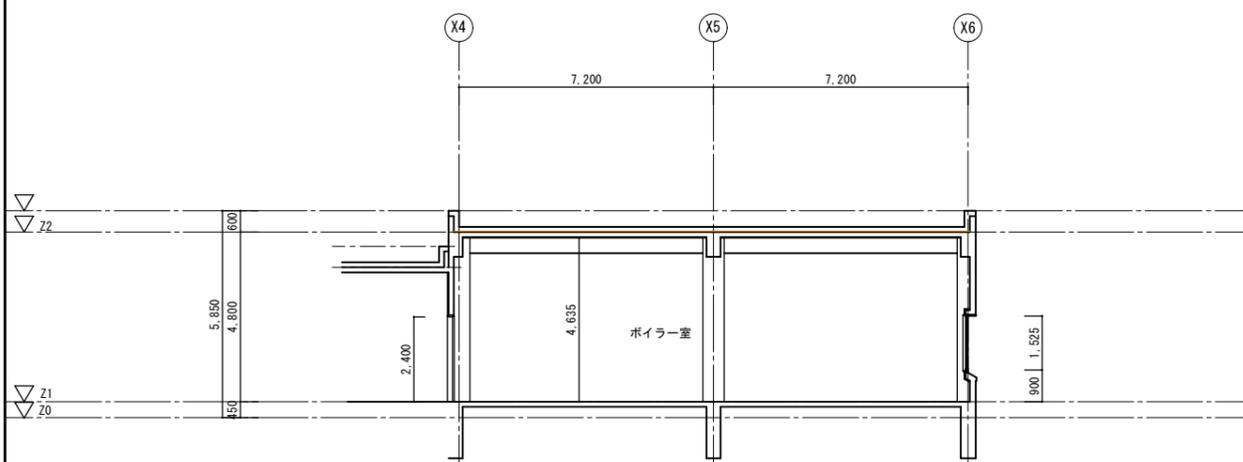


B 断面図

改修後 断面図

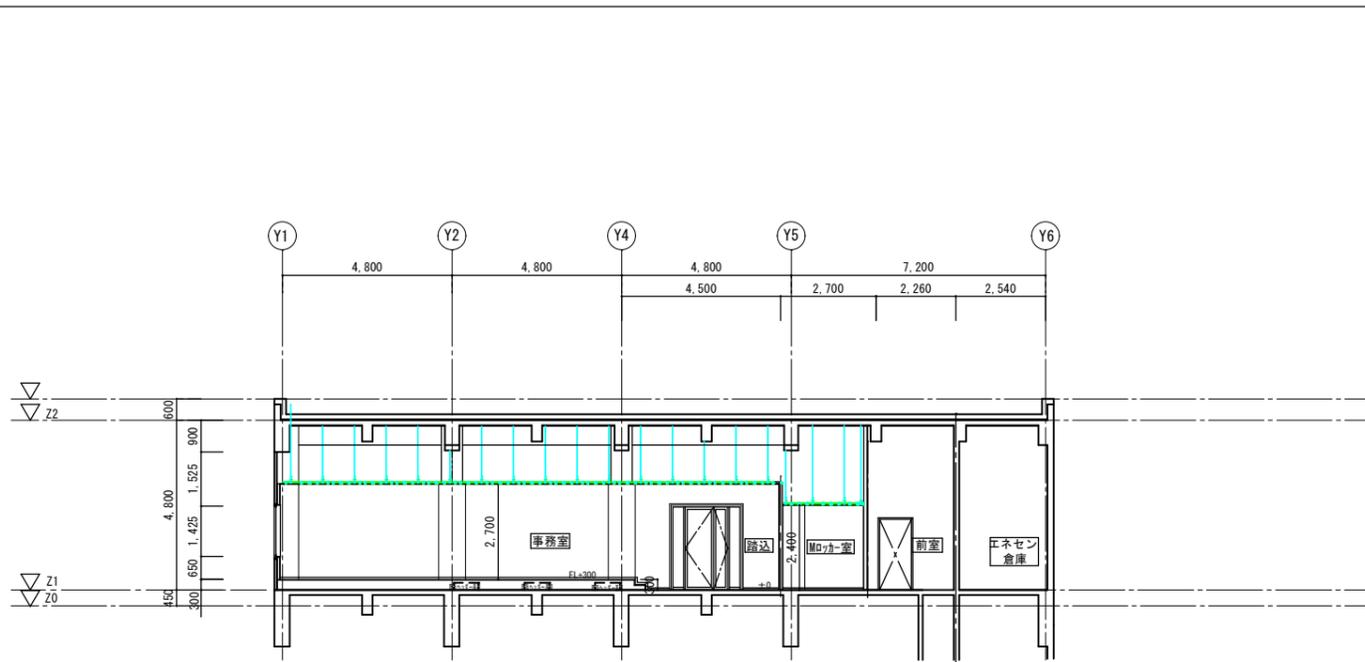

A 断面図

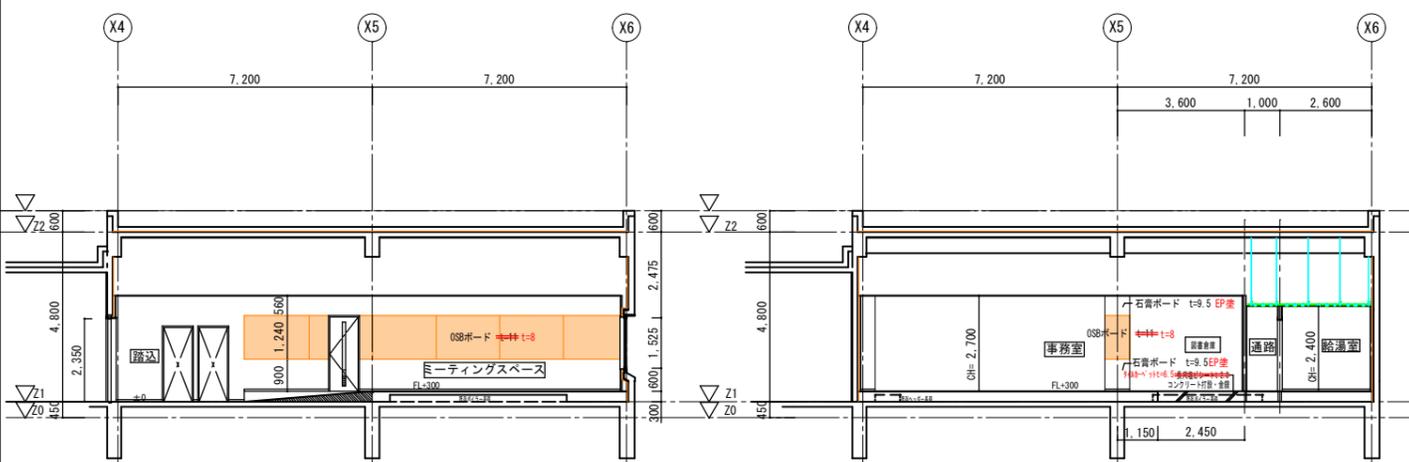

B 断面図

C 断面図



※朱書き又は朱書き取り消し線は変更箇所

長岡技術科学大学（上富岡町）エネルギーセンターボイラー室等改修工事設計業務

長岡技術科学大学 施設課

製図	管理技術者	審査	承認	<p>株式会社 ワシヅ設計</p> <p>一級建築士事務所 新潟県知事登録(ワ)第 495 号 一級建築士 第 361707 号 管理建築士 齋藤 加恵郎</p>	構造設計 一級建築士 第 号	CLASS	DATE	SCALE	No.	工事名称
神林	神林	熊倉	齋藤		構造設計一級建築士 第 号	A-288	2025.03	A1:1:100 A3:1:200	10 A	長岡技術科学大学(上富岡町)エネルギーセンターボイラー室等改修工事

改修前・改修後 断面図

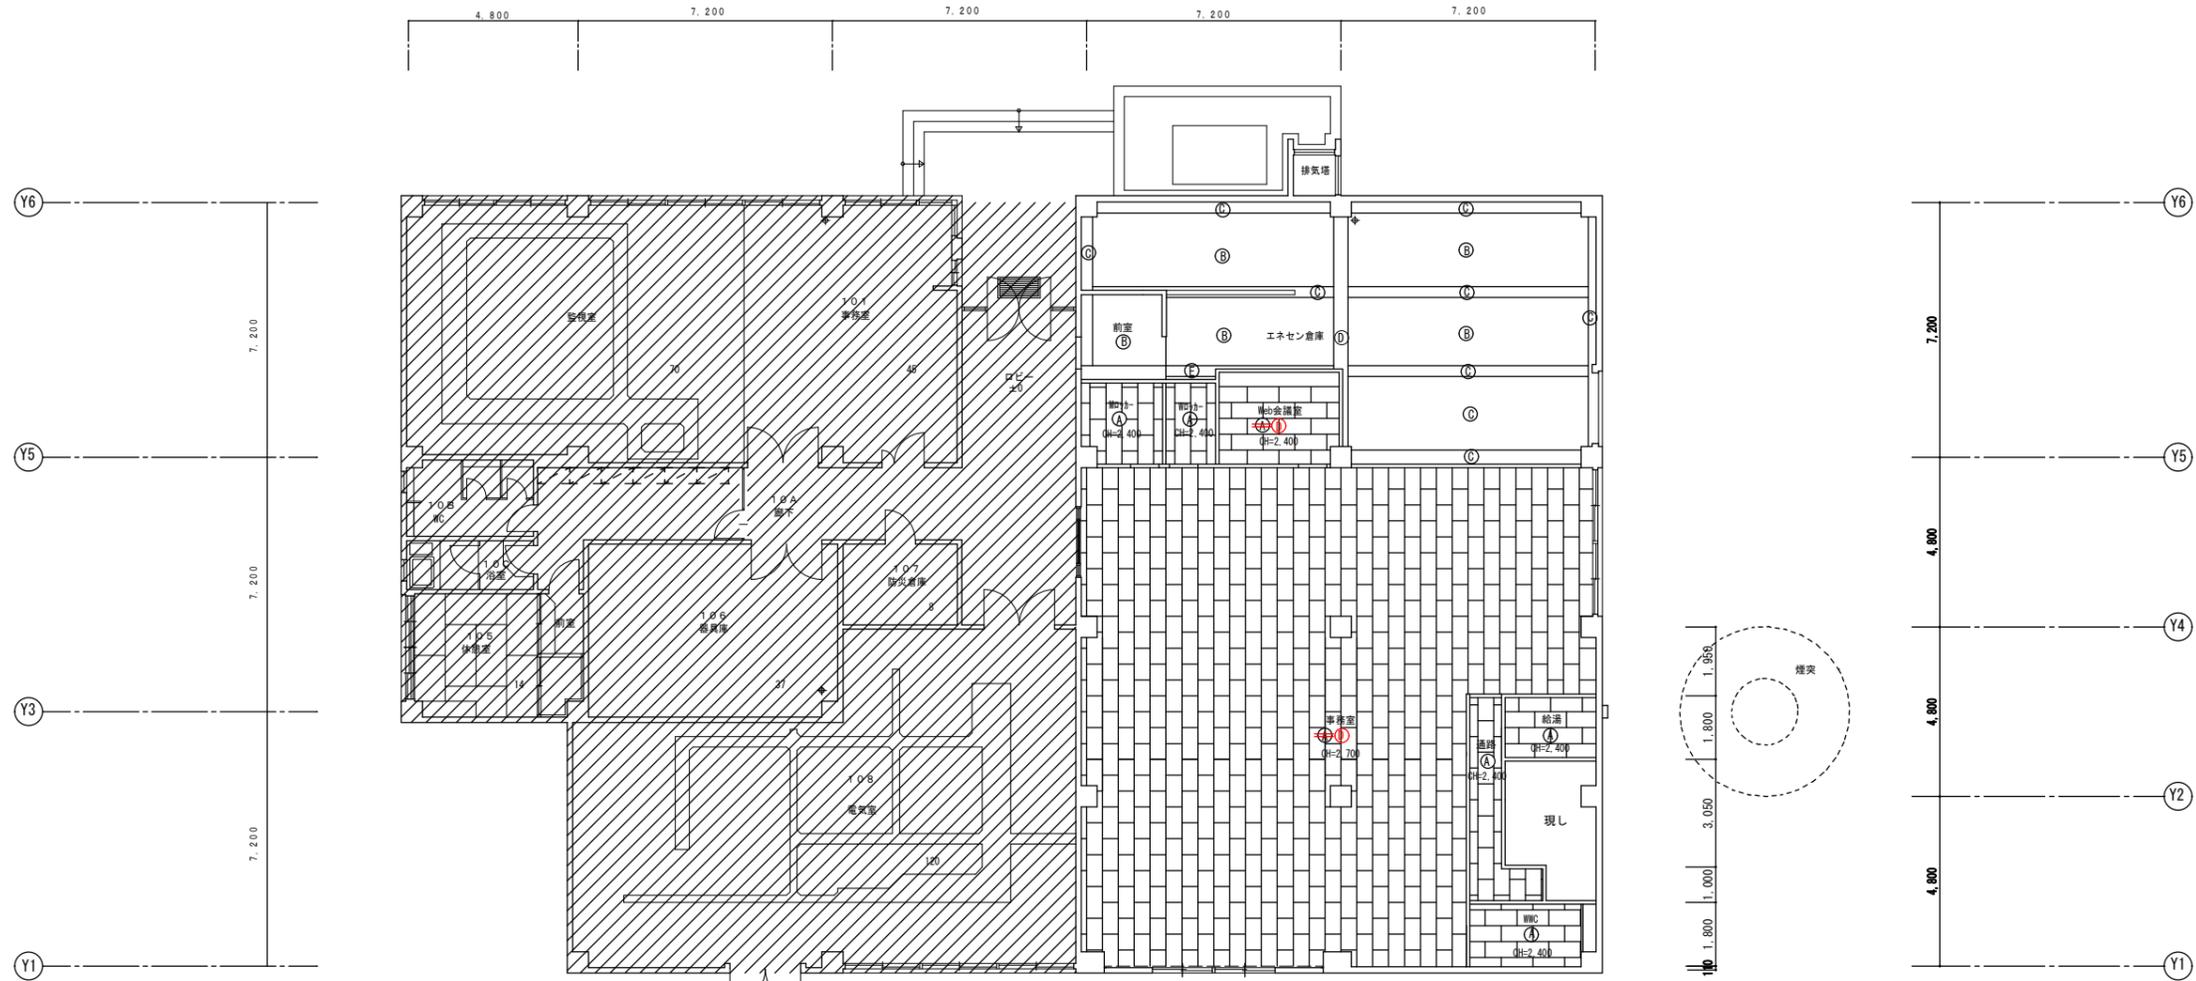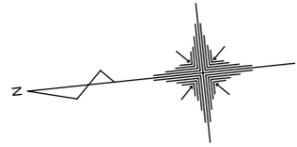

- A LGS・化粧石膏ボード t=9.5
- B 木毛セメント板 t=25 現し (既存のまま)
- C 梁型: 現し (既存のまま)
- D LGS・石膏ボード t=9.5 EP塗り
- 改修対象外部分


- 天井点検口 450×450 7ヶ所 (位置は機械設備打合せ)
- 開口補強 900×900 4ヶ所 (位置は機械設備打合せ)
- 開口補強 700×700 2ヶ所 (位置は機械設備打合せ)
- 開口補強 600×600 1ヶ所 (位置は機械設備打合せ)
- 開口補強 300×300 4ヶ所 (位置は機械設備打合せ)

※朱書き又は朱書き取り消し線は変更箇所


長岡技術科学大学 (上富岡町) エネルギーセンターボイラー室等改修工事設計業務  
 長岡技術科学大学 施設課

製 図  管理技術者  審 査  承 認 	<b>株式会社 ワシヅ設計</b> 一級建築士事務所 新潟県知事登録 (ワ) 第 495 号 一級建築士 第 361707 号 管理建築士 齋藤 加恵郎	構造設計 一級建築士 第 号 構造設計 一級建築士 第 号 設備設計 一級建築士 第 号 設備設計 一級建築士 第 号	CLASS	DATE	SCALE	No.	工事名称	
			A-288	2025.03	A1: 1:100 A3: 1:200	11	長岡技術科学大学 (上富岡町) エネルギーセンターボイラー室等改修工事	
							A	改修後 天井伏図

改修前 断面詳細図

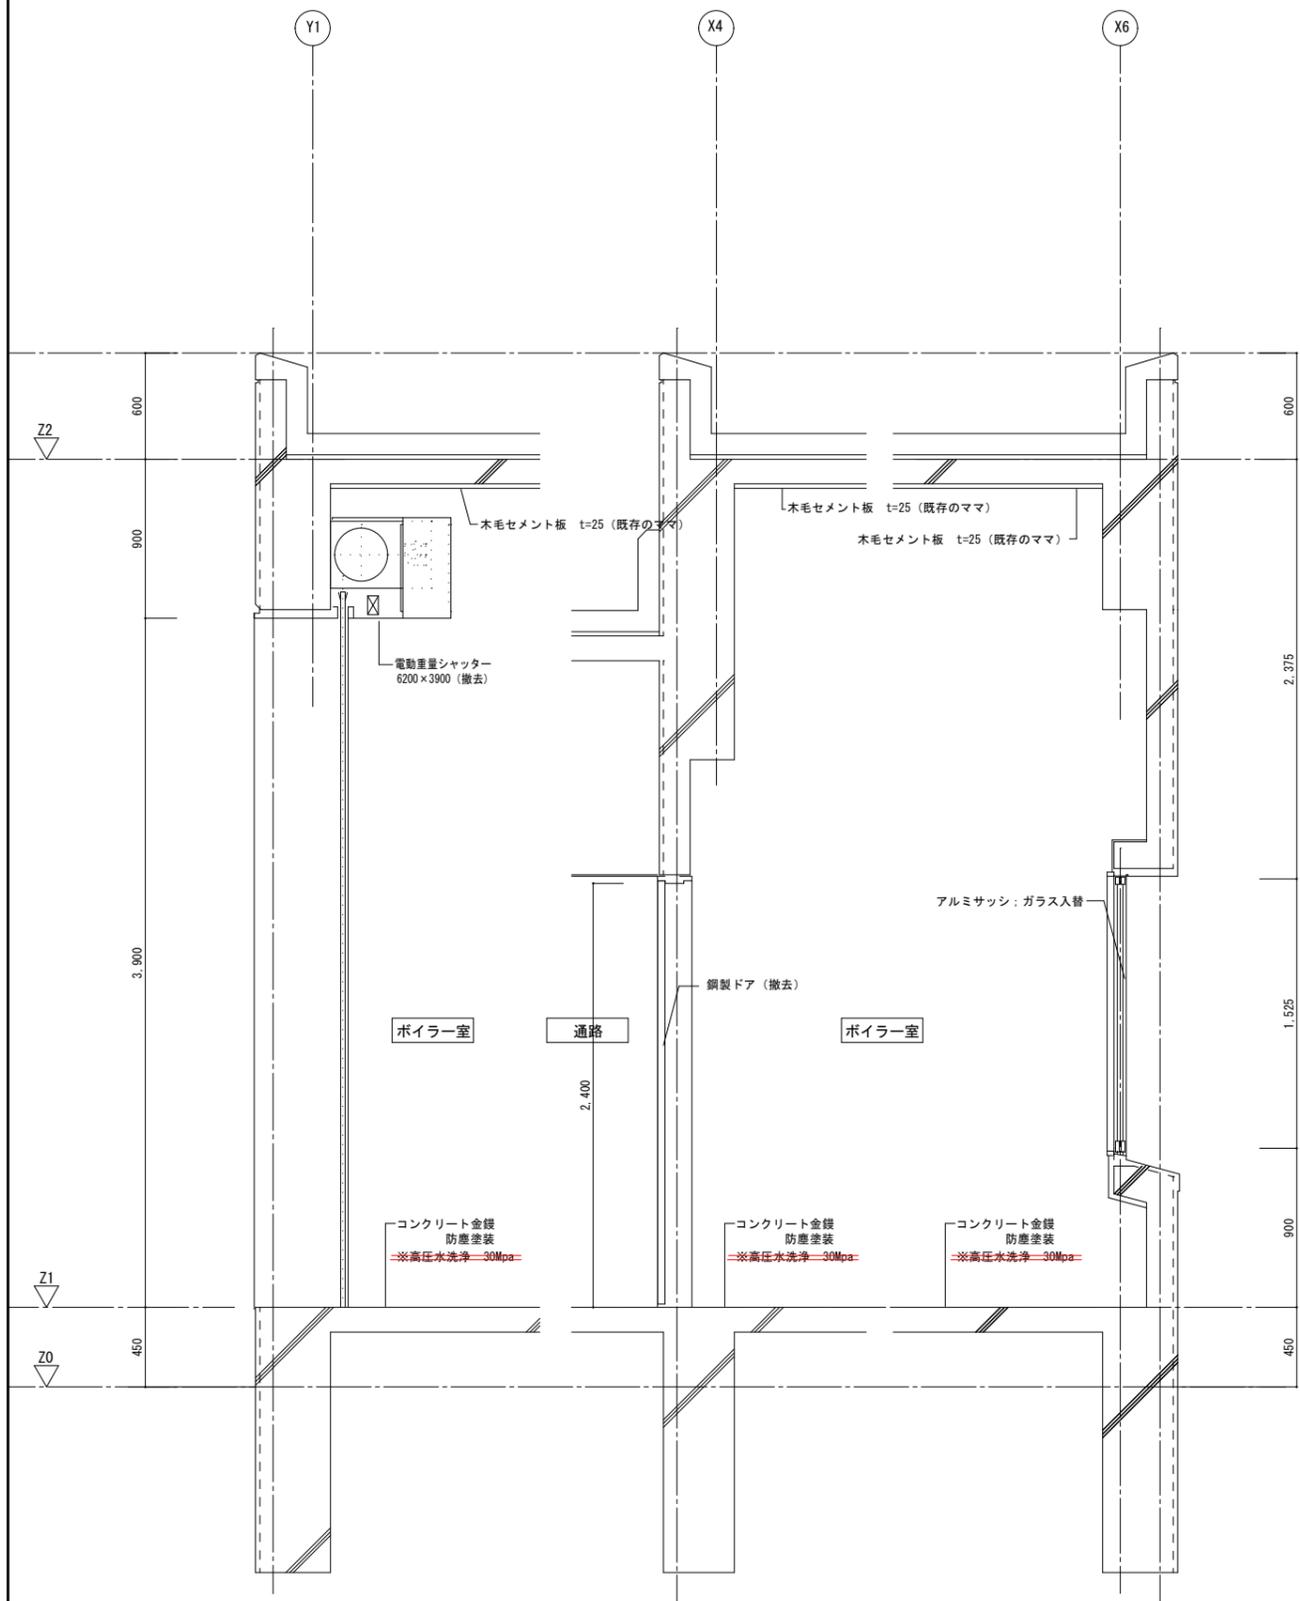

改修後 断面詳細図



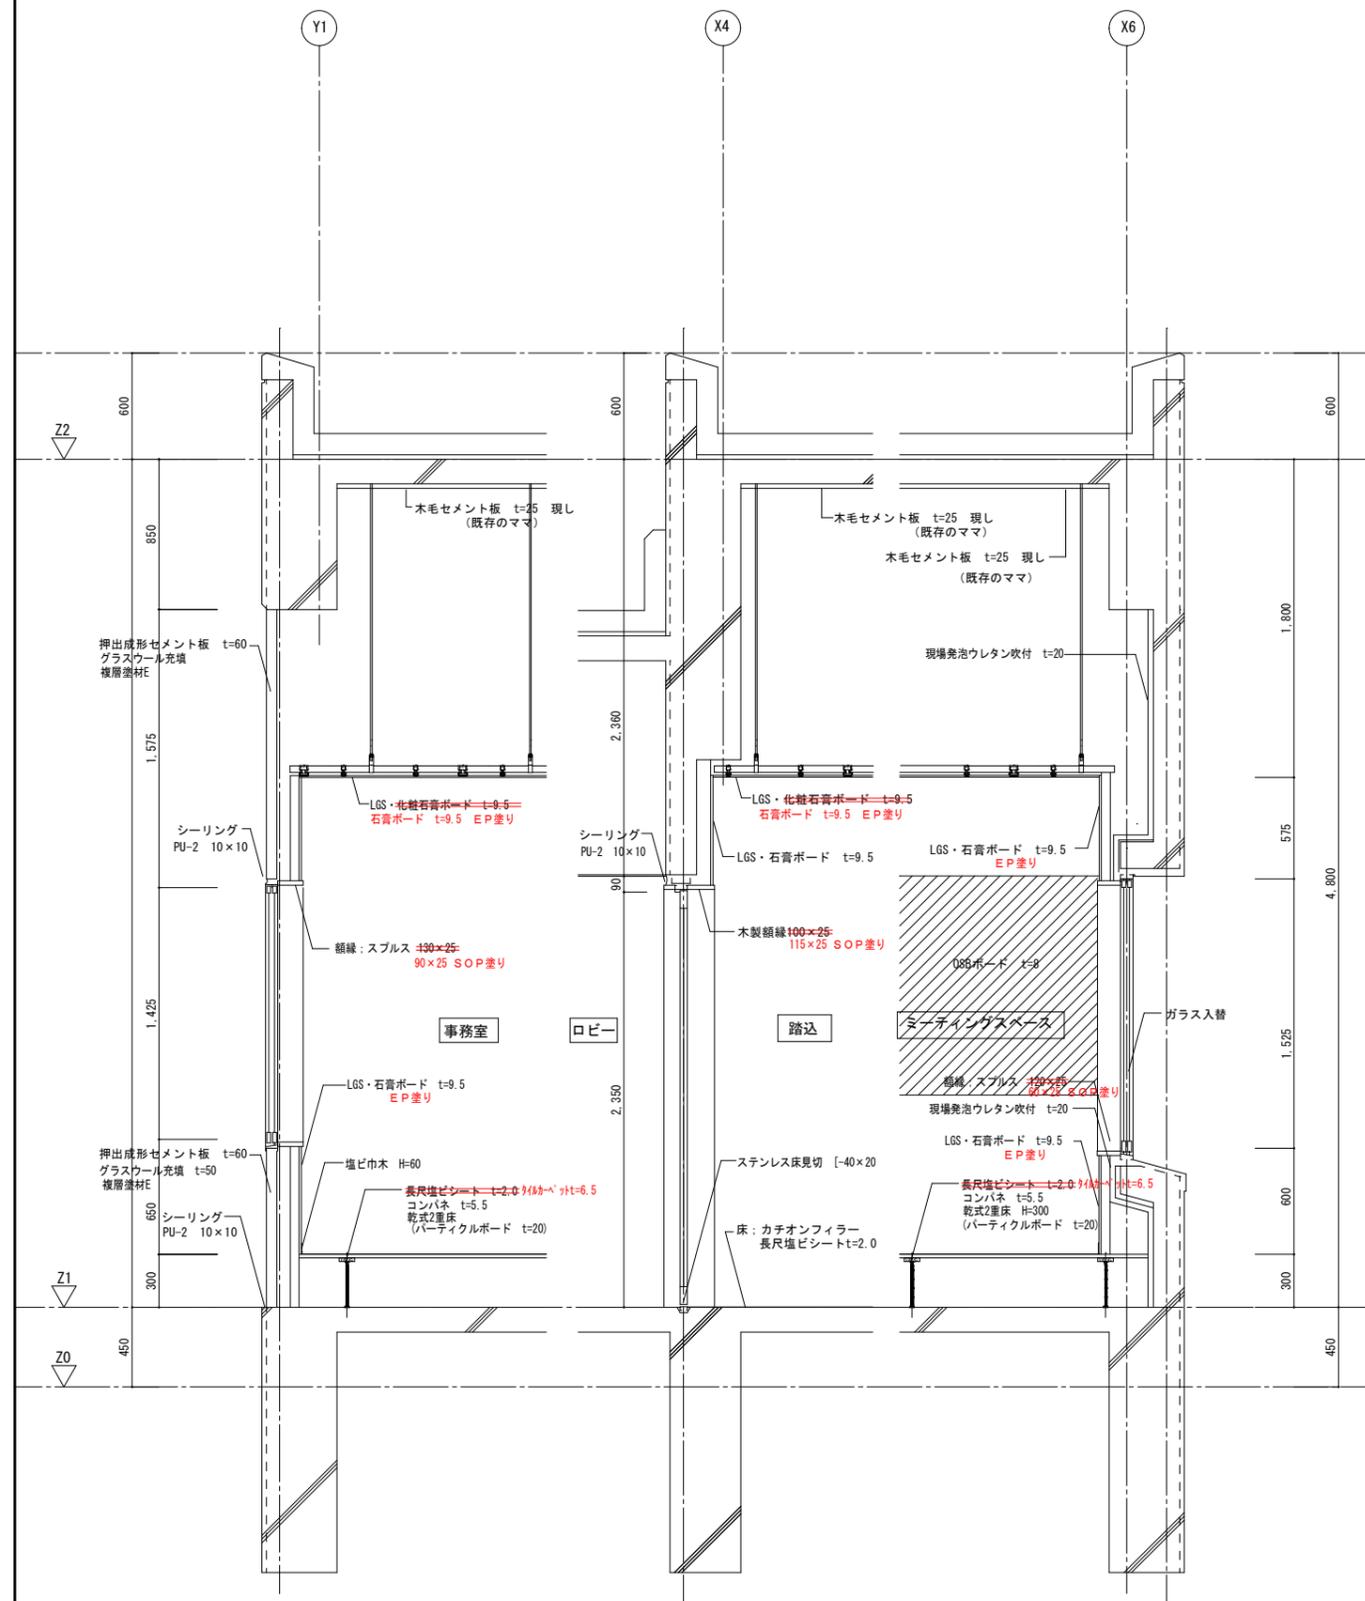


※未書き又は朱書き取り消し線は変更箇所

長岡技術科学大学 (上富岡町) エネルギーセンターボイラー室等改修工事設計業務

長岡技術科学大学 施設課

製図	管理技術者	審査	承認	<p>株式会社 ワシヅ設計</p> <p>一級建築士事務所 新潟県知事登録(ワ)第495号 一級建築士 第361707号 管理建築士 齋藤 加恵郎</p>	構造設計 一級建築士 第 号	CLASS	DATE	SCALE	No.	工事名称
					構造設計一級建築士 第 号	A-288	2025.03	A1:1:20 A3:1:40	12	長岡技術科学大学(上富岡町)エネルギーセンターボイラー室等改修工事
					設備設計 一級建築士 第 号			A	図面名称 改修前・改修後 断面詳細図	

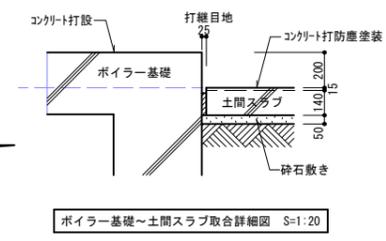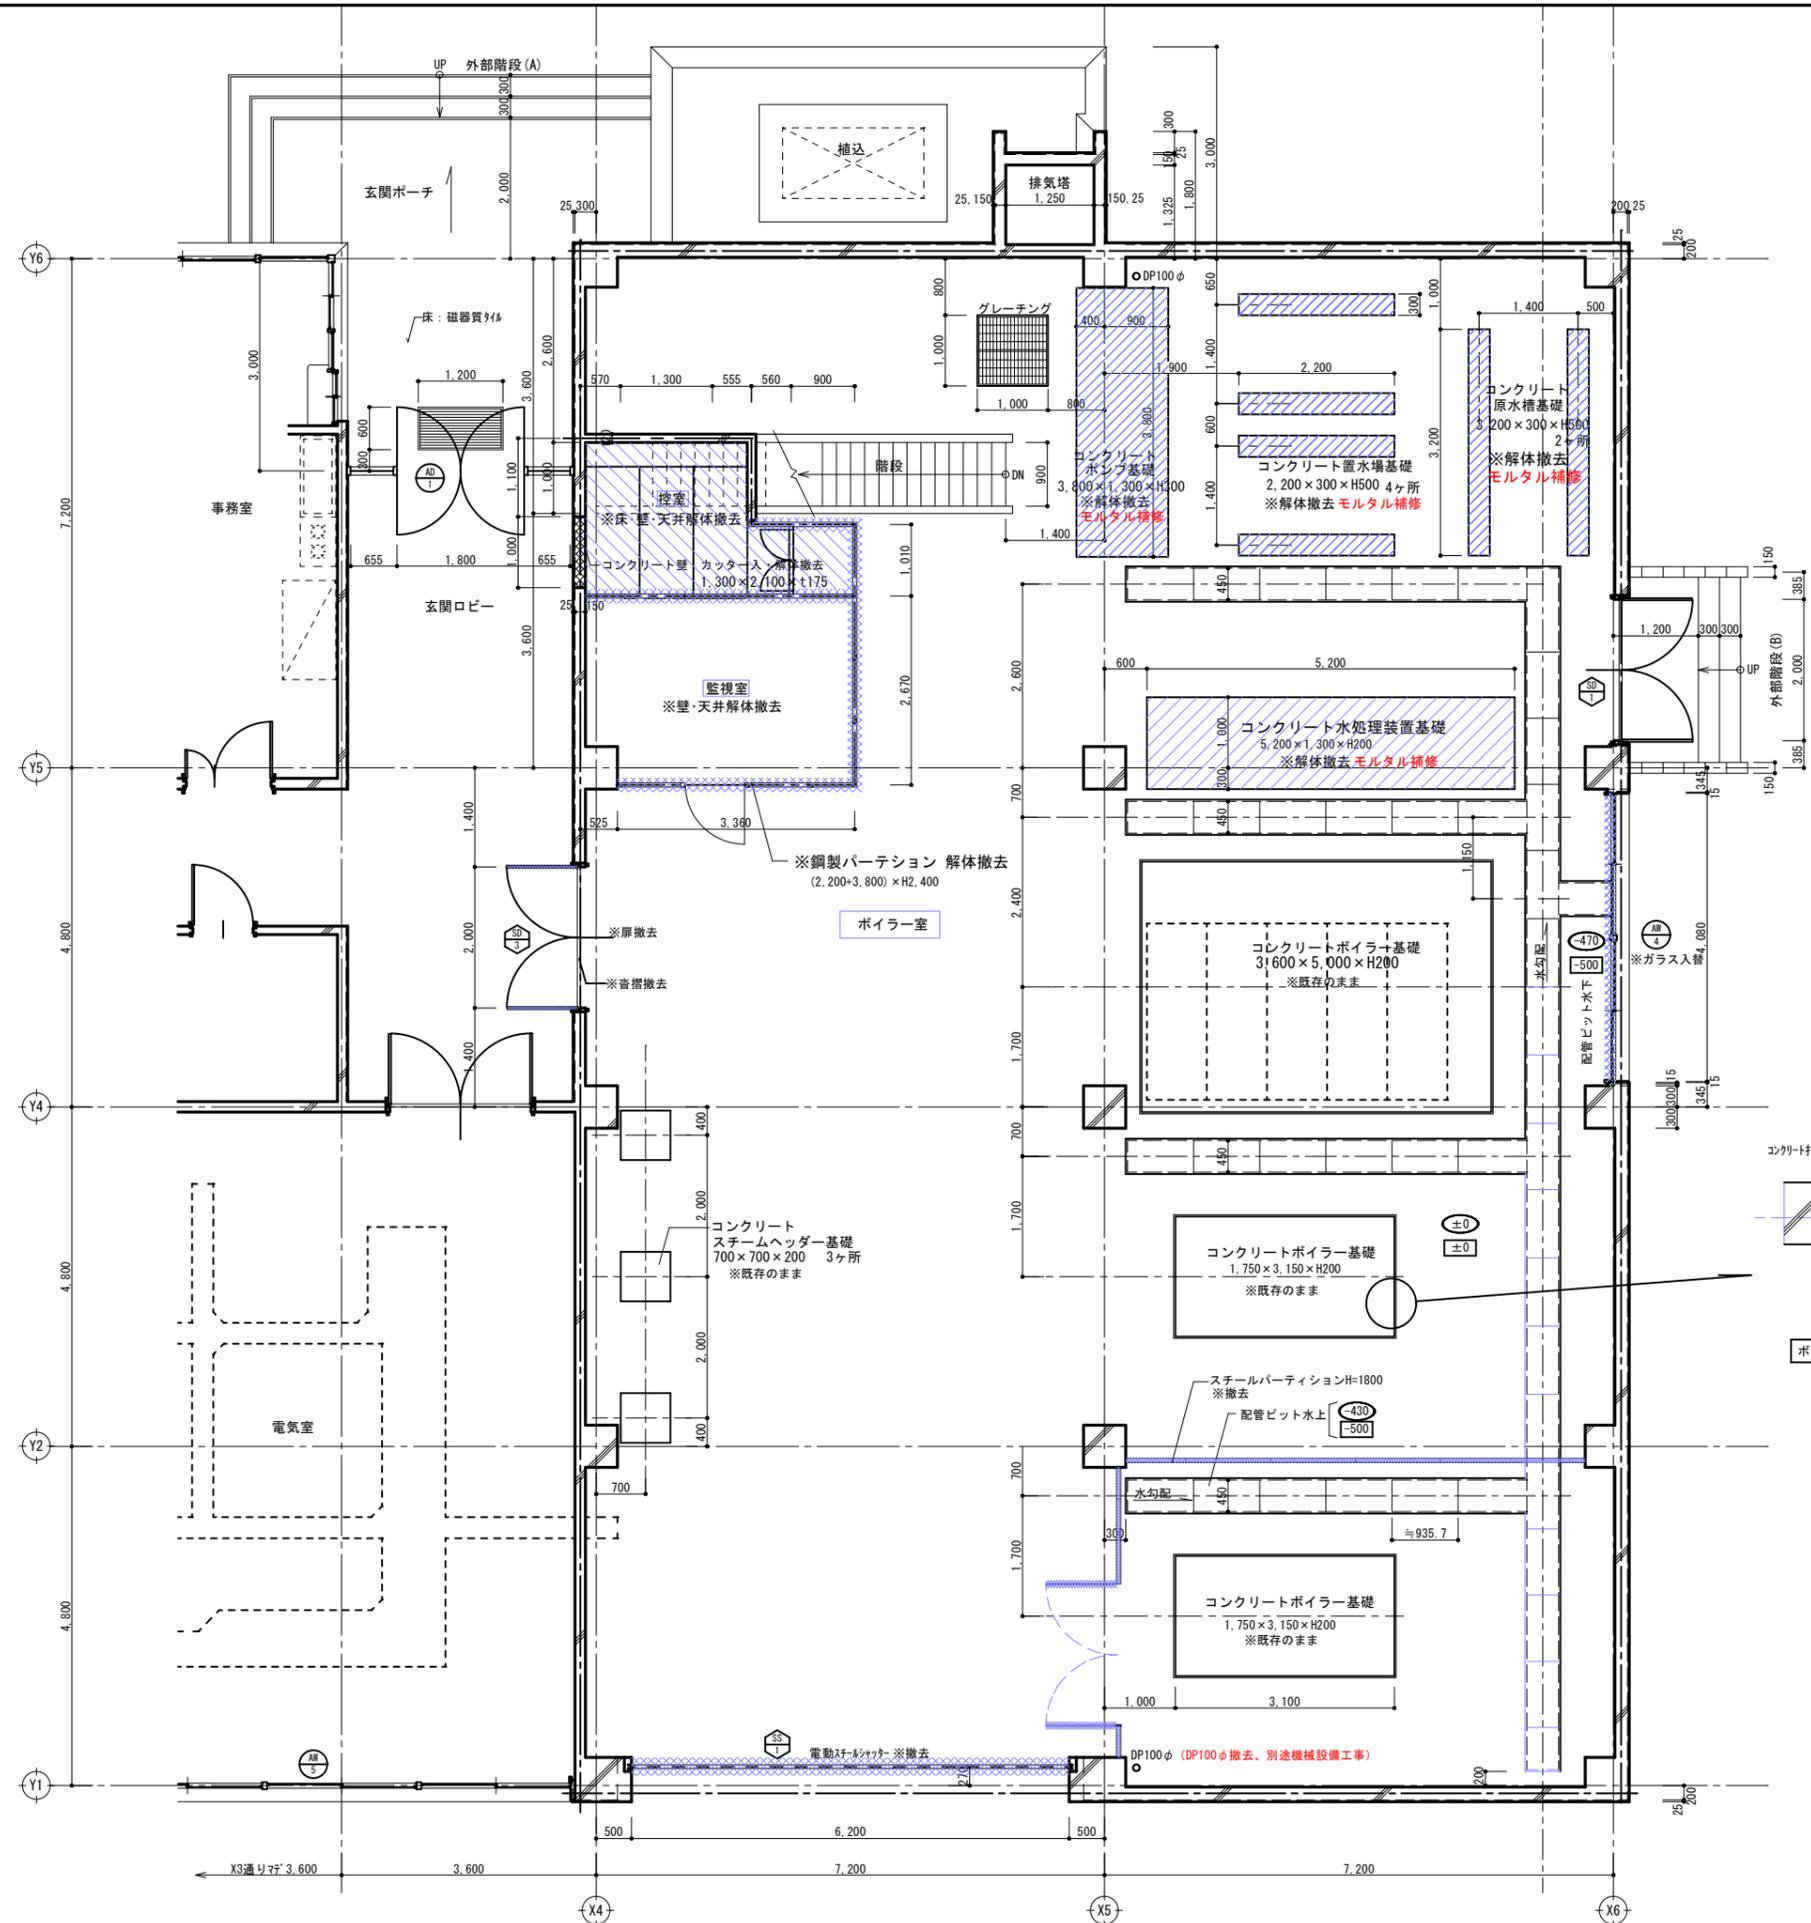
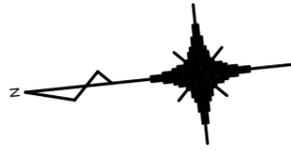


ボイラー基礎～土間スラブ取合詳細図 S=1:20

※朱書き又は朱書き取り消し線は変更箇所

長岡技術科学大学 (上富岡町) エネルギーセンターボイラー室等改修工事設計業務  
長岡技術科学大学 施設課

製図 神林 統括 神林 審査 熊倉 承認 登壇	株式会社 ワシツ設計 一級建築士事務所 新潟県知事登録 (ワ) 第 495 号 一級建築士 第 361707 号 管理建築士 監理 加恵郎	構造設計 一級建築士 第 号 建築設計一級建築士 第 号	CLASS	DATE	SCALE	No.	工事名称
		設備設計 一級建築士 第 号 設備設計一級建築士 第 号	A-288	2025.03	A1 1:50 A3 1:100	13 A	長岡技術科学大学 (上富岡町) エネルギーセンターボイラー室等改修 改修前 平面詳細図

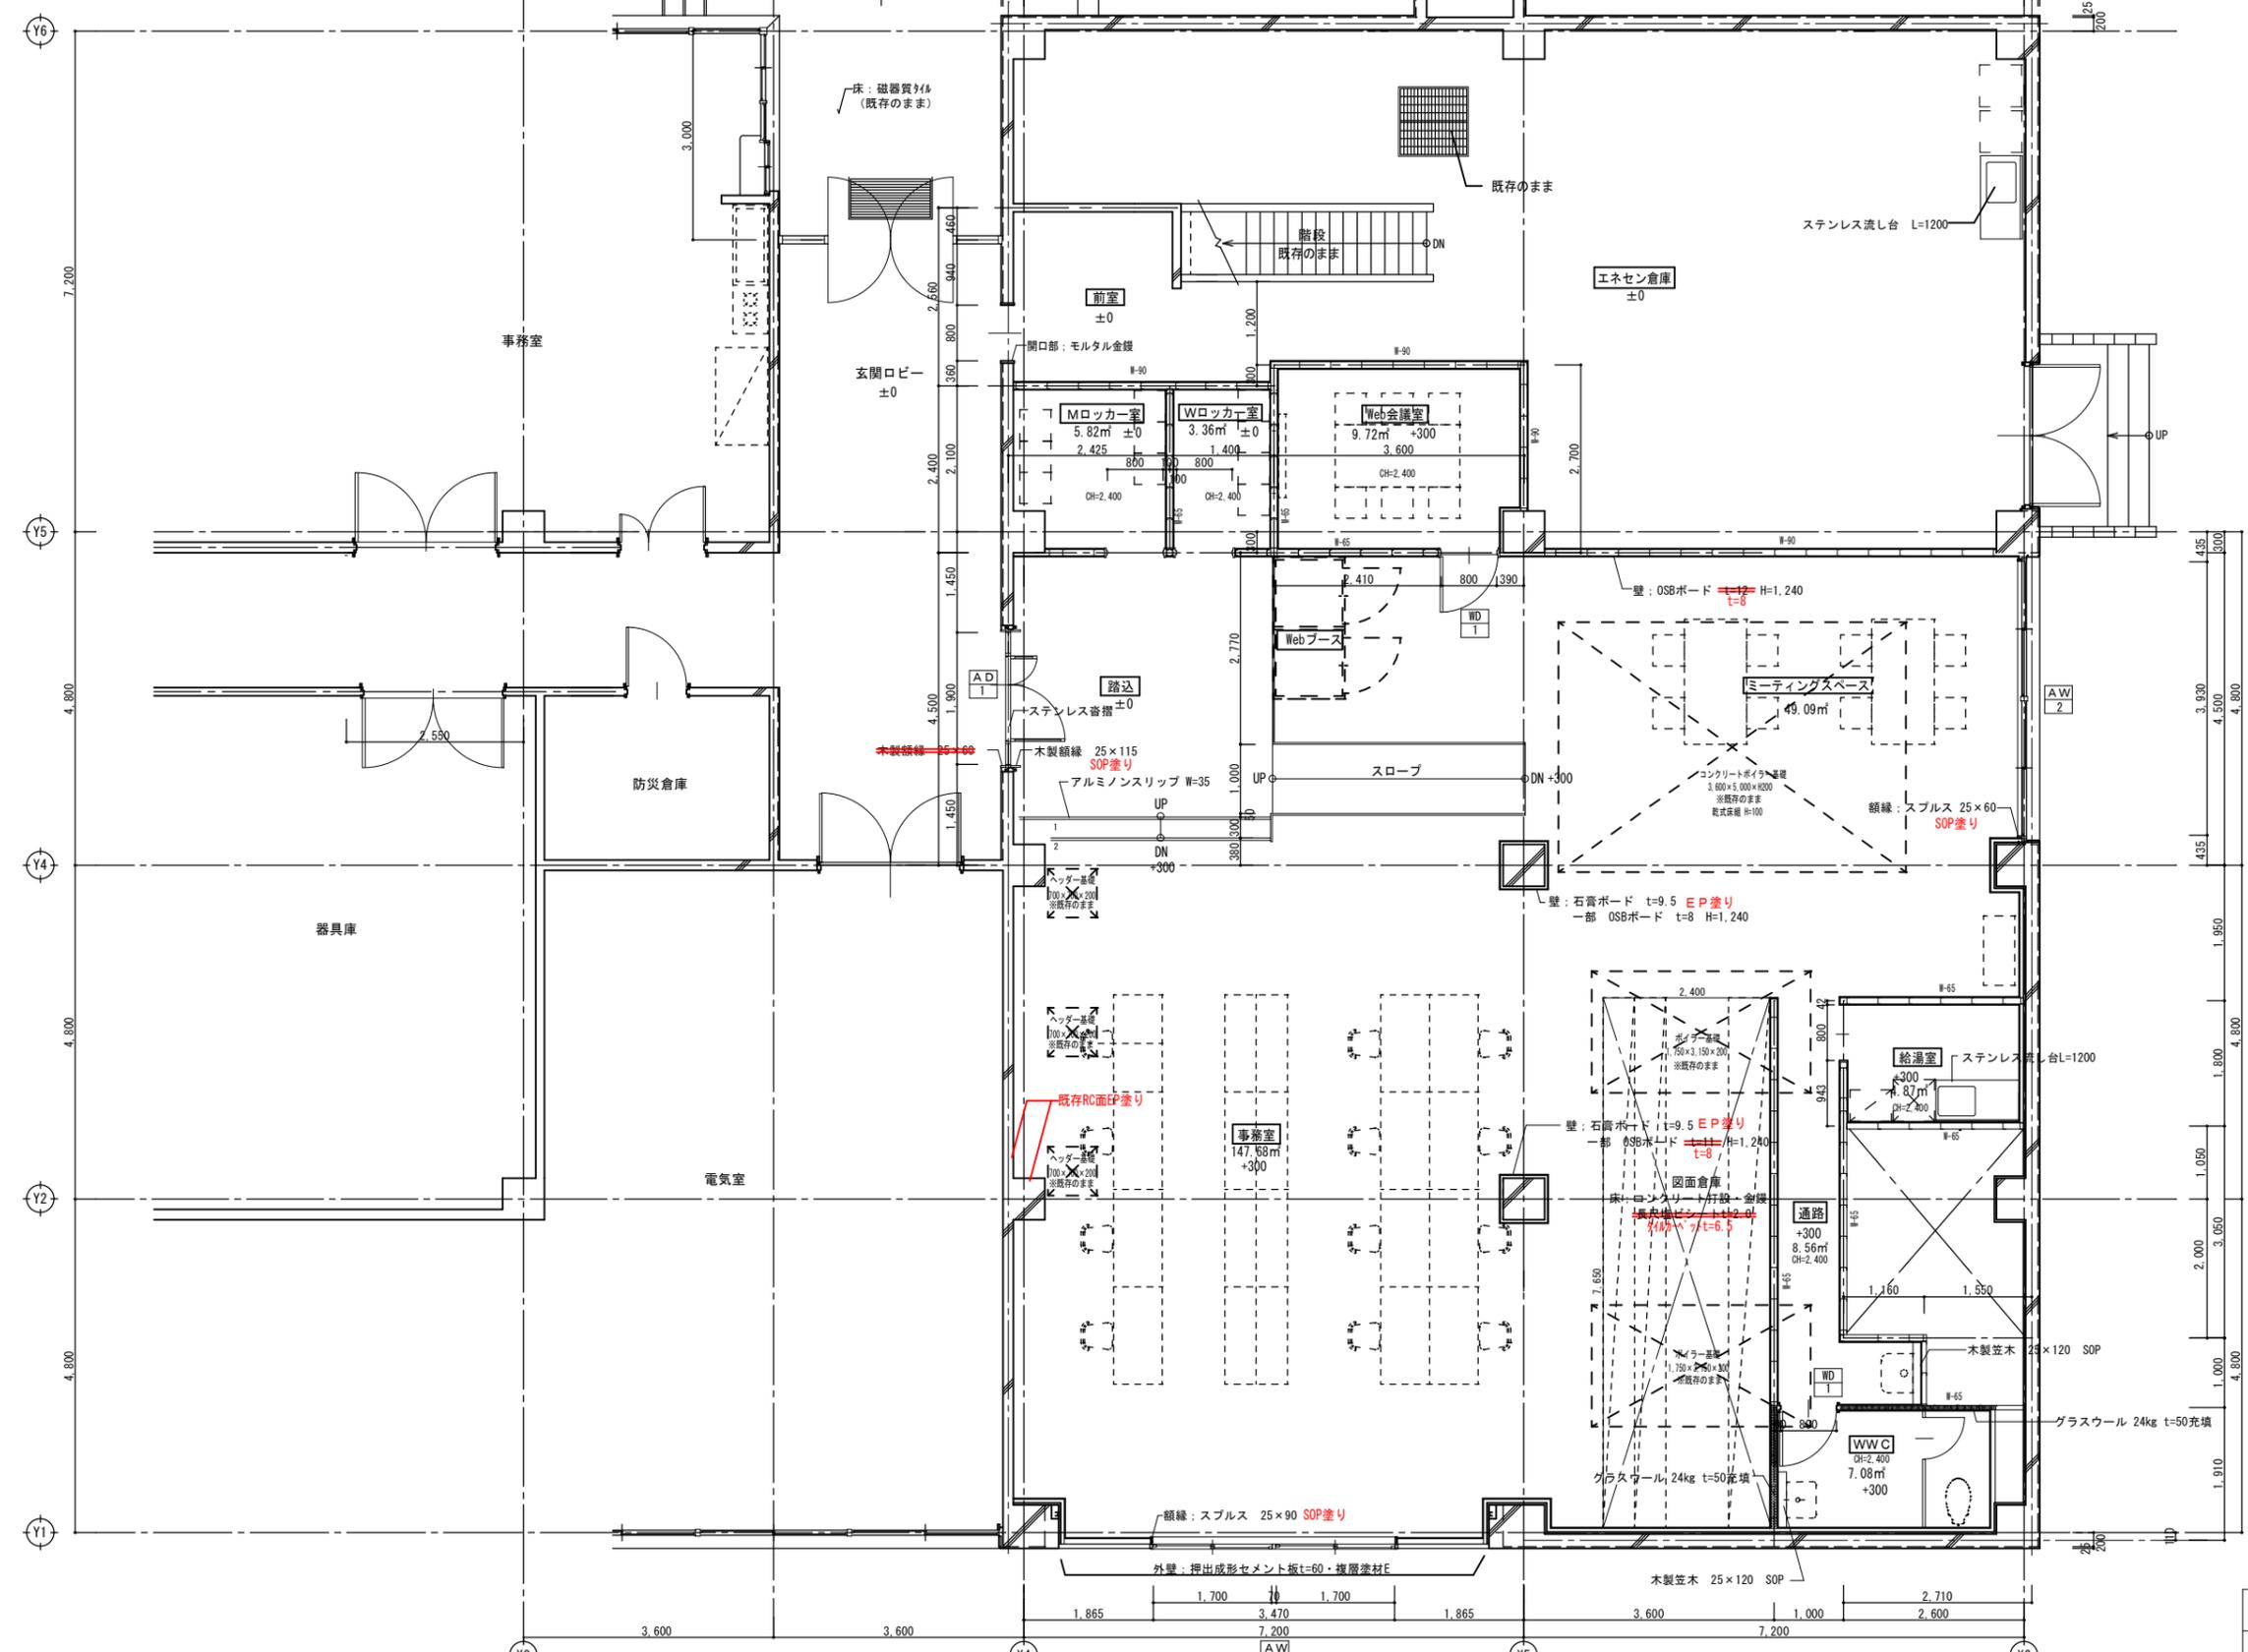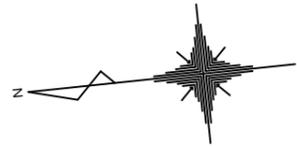

※朱書き又は朱書き取り消し線は変更箇所





長岡技術科学大学 (上富岡町) エネルギーセンターボイラー室等改修工事設計業務  
長岡技術科学大学 施設課

製 図 総 括 審 査 承 認  
神 林 熊 倉 鷺 頭

株式会社 ワシツ設計  
一級建築士事務所 新潟県知事登録 (ワ) 第 495 号  
一級建築士 第 361707 号 管理建築士 鷺頭 加恵郎

構造設計 一級建築士 第 号  
建築設計 一級建築士 第 号  
設備設計 一級建築士 第 号  
設備設計 一級建築士 第 号

CLASS	DATE	SCALE	No.	工事名称
A-288	2025.03	A1 1:50 A3 1:100	14	長岡技術科学大学(上富岡町)エネルギーセンターボイラー室等改修工事
				図面名称
				改修後 平面詳細図

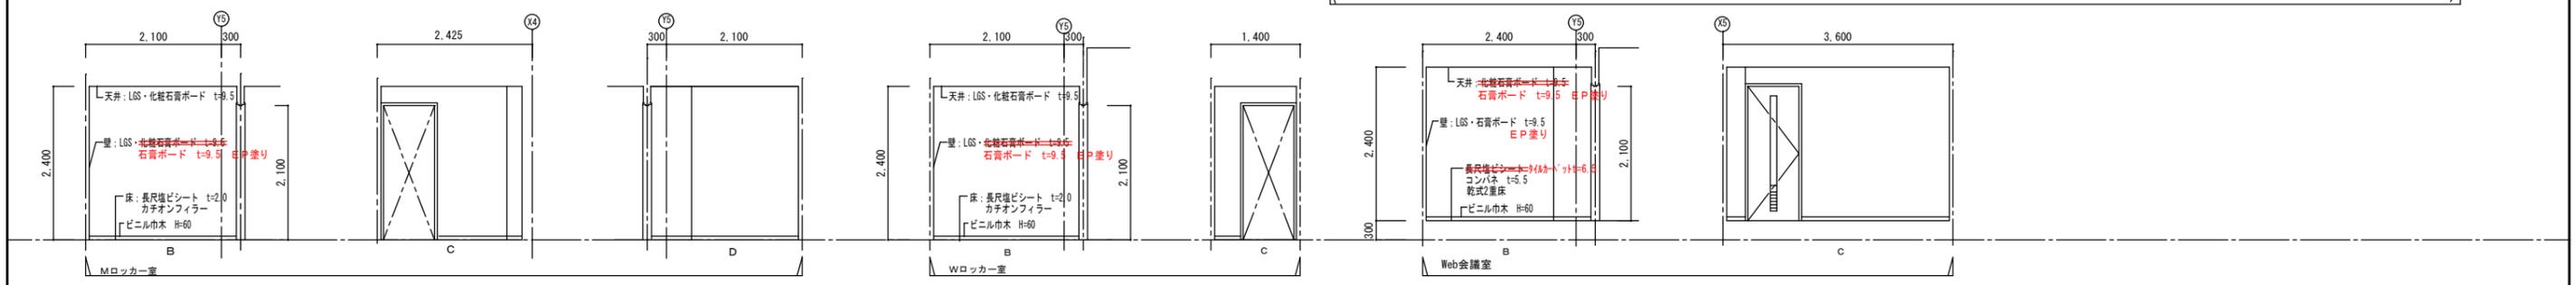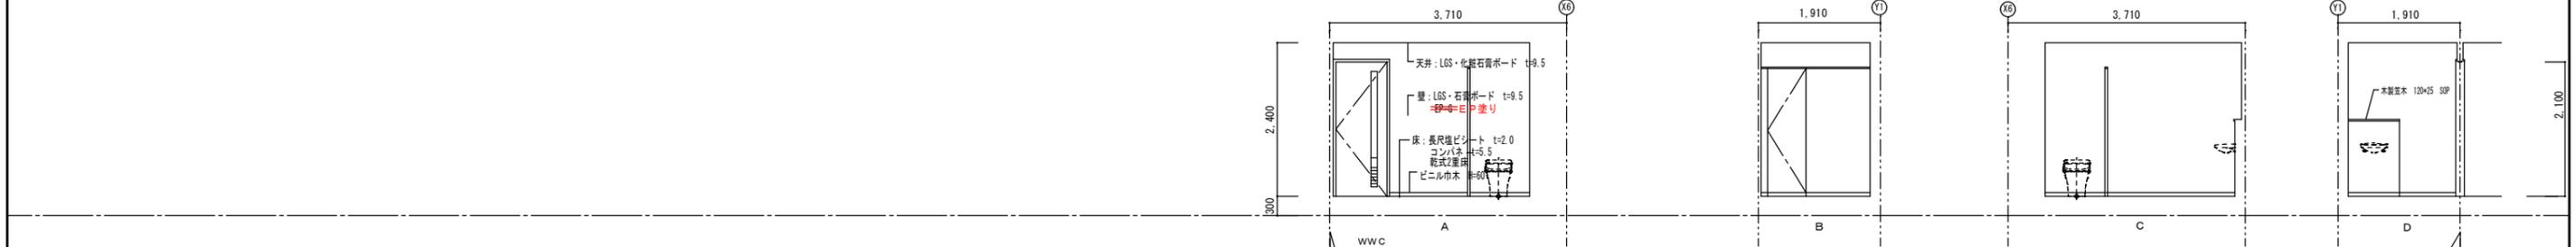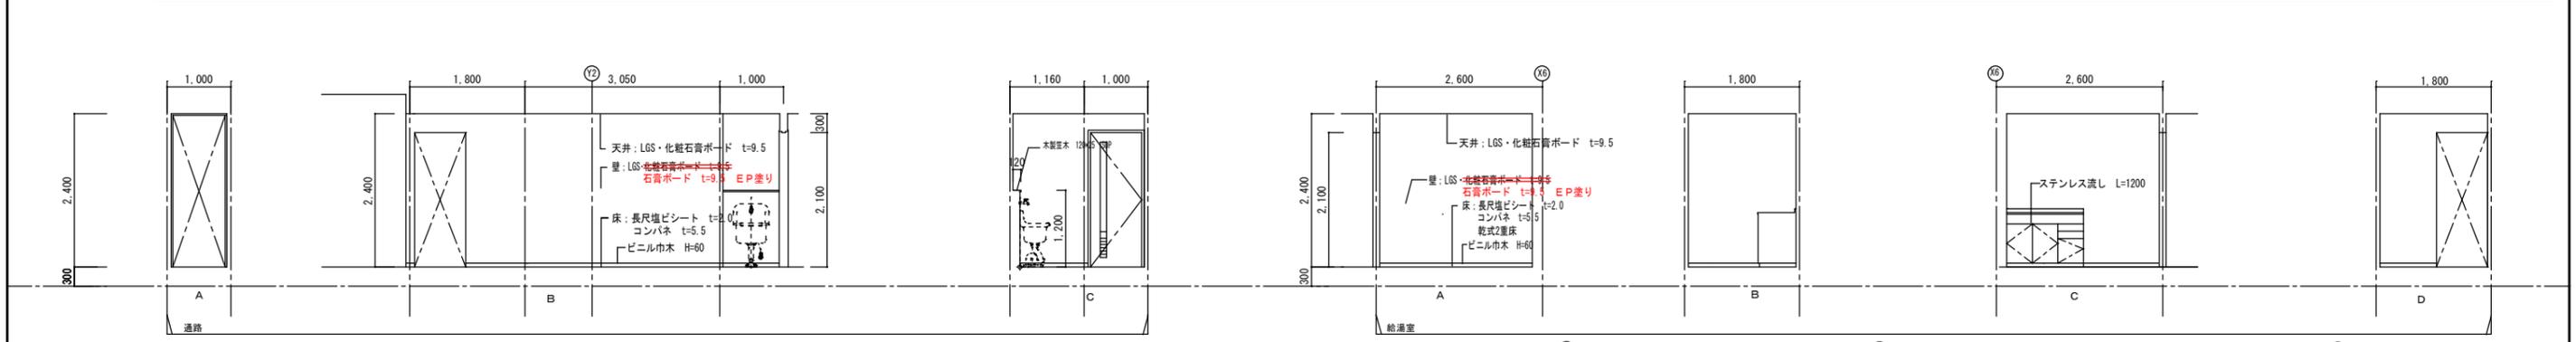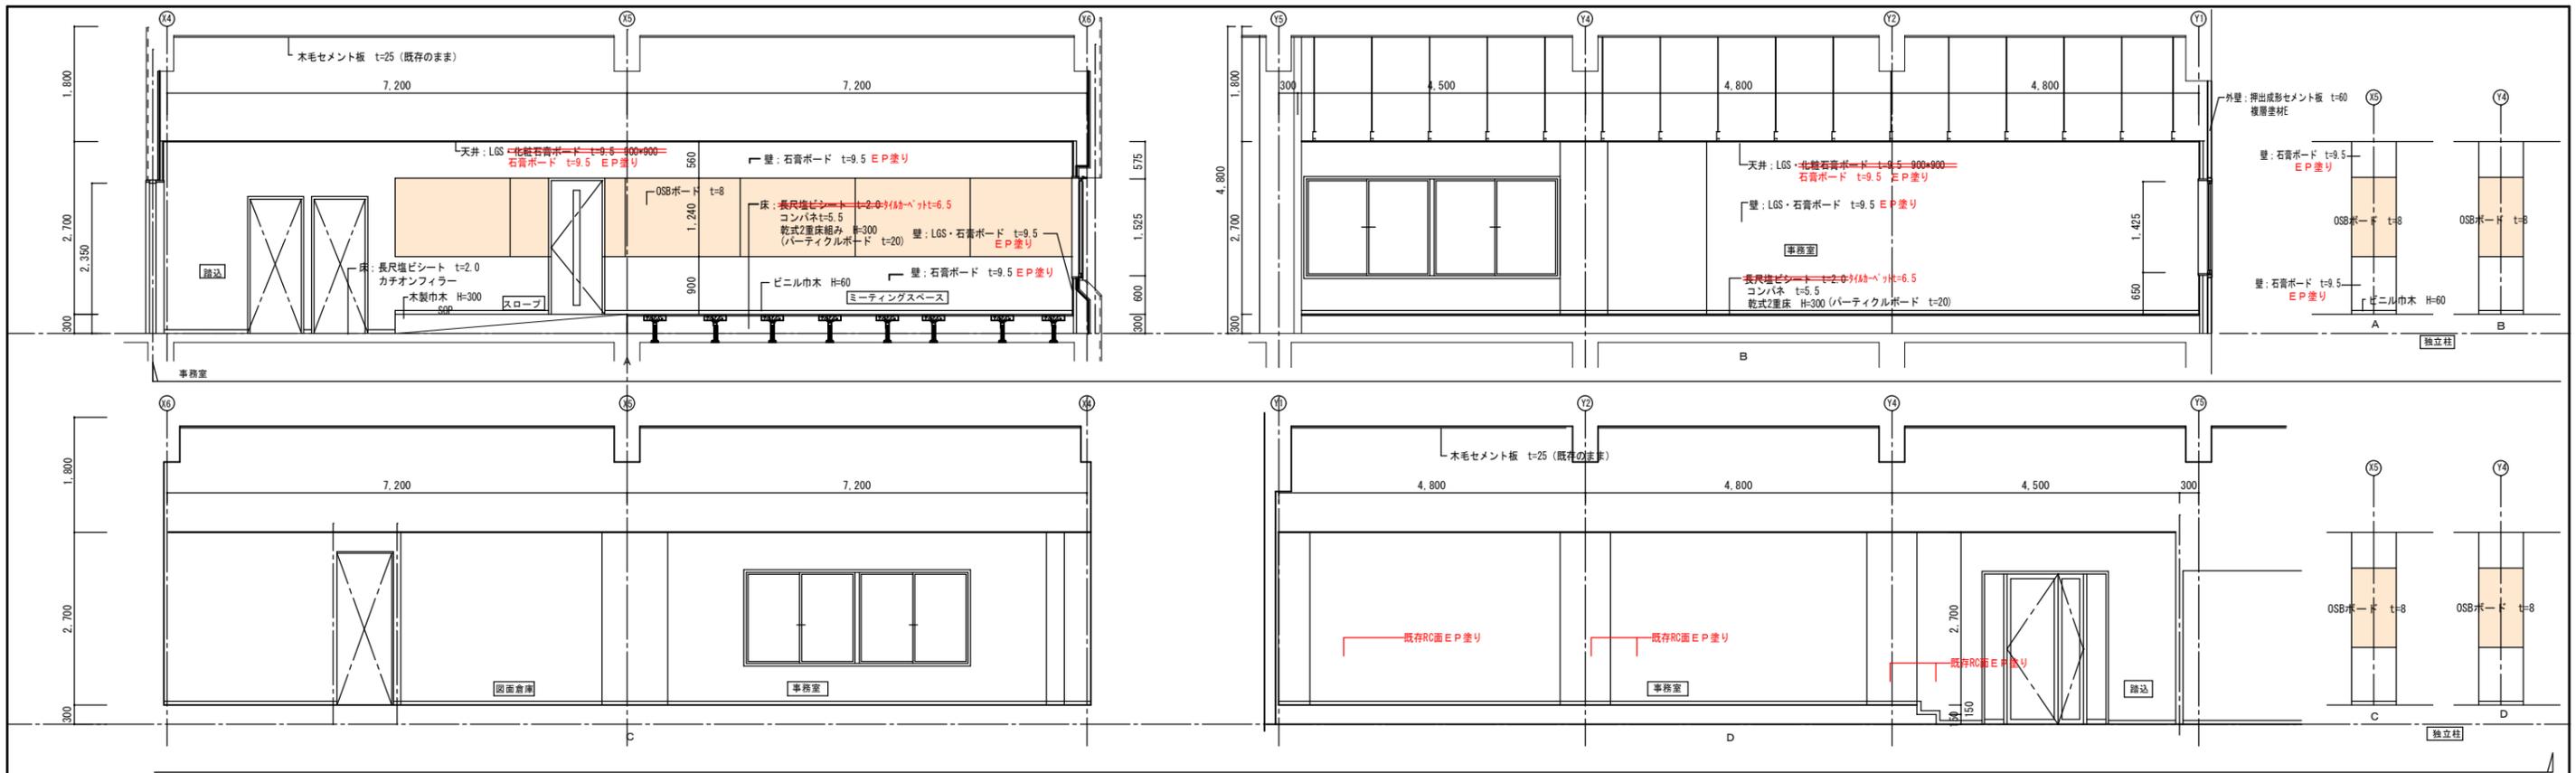

長岡技術科学大学 (上富岡町) エネルギーセンターボイラー室等改修工事設計業務

長岡技術科学大学 施設課

※朱書き又は朱書き取り消し線は変更箇所

製	管理技術者	審	査	承認	株式会社 ワシヅ設計 一級建築士事務所 新潟県知事登録(ツ) 第495号 一級建築士 第361707号 管理建築士 加藤 加恵郎	構造設計 一級建築士 第 号	CLASS	DATE	SCALE	No.	工事名称
神林	神林	有熊	齋藤	構造設計一級建築士 第 号 設備設計一級建築士 第 号 設備設計一級建築士 第 号		A-288					
											改修後 展開図

